

04004750706040008

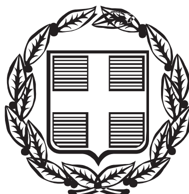

ΕΦΗΜΕΡΙΣ ΤΗΣ ΚΥΒΕΡΝΗΣΕΩΣ

ΤΗΣ ΕΛΛΗΝΙΚΗΣ ΔΗΜΟΚΡΑΤΙΑΣ

ΤΕΥΧΟΣ ΤΕΤΑΡΤΟ **Αρ. Φύλλου 475**

7 Ιουνίου 2004

ΠΕΡΙΕΧΟΜΕΝΑ

ΑΠΟΦΑΣΕΙΣ

ΑΠΟΦΑΣΕΙΣ

Αριθ. 1607/Τυ (1)

Επικύρωση οριοθέτησης των ρεμάτων Κρήνης - Ζωγράφου - Βαθύρεμα του Δήμου Οιχαλίας Ν. Τρικάλων.

Ο ΓΕΝΙΚΟΣ ΓΡΑΜΜΑΤΕΑΣ
ΠΕΡΙΦΕΡΕΙΑΣ ΘΕΣΣΑΛΙΑΣ

Έχοντας υπόψη:

1. Τις διατάξεις του άρθρου 6 του Ν. 880/1979, όπως αυτές τροποποιήθηκαν με το άρθρο 5 του Ν. 3010/2002,

2. Το άρθρο 6 του Κτιριοδομικού Κανονισμού (απόφαση 3046/304/3.2.1989/ΦΕΚ 55Δ΄).

3. Το αρ. 541/17.2.2003 της Δ/νσης Περ/ντος και Χωροταξίας περιφέρειας Θεσσαλίας με το οποίο μας διαβιβάστηκαν οι φάκελοι για επικύρωση της οριοθέτησης των ρεμάτων που αναφέρονται στο θέμα.

4. Τη μελέτη οριοθέτησης των υπόψη ρεμάτων που συνέταξε το μελετητικό γραφείο INFOTERRA Ο.Ε. όπως αυτή ελέγχθηκε και θεωρήθηκε από την Δ/νση Τεχ/κων Υπηρεσιών της Νομαρχιακής Αυτοδιοίκησης Τρικάλων και μας υποβλήθηκε με το πιο πάνω έγγραφο.

5. Το τοπογραφικό διάγραμμα αποτύπωσης του υπόψη ποταμού το οποίο συντάχθηκε από το παραπάνω μελετητικό γραφείο, ελέγχθηκε και θεωρήθηκε από την Δ/νση Τεχ/κων Υπηρεσιών της Νομαρχιακής Αυτοδιοίκησης Τρικάλων, επί του οποίου έγινε καθορισμός των οριογραμμών.

6. Την υπ' αριθ. 44/2003 (13.2.2003) γνωμοδότηση του Δημοτικού Συμβουλίου υπέρ της οριοθέτησης των ρεμάτων Κρήνης - Ζωγράφου - Βαθύρεμα.

7. Το αριθ. 131032/25.2.2003 ΥΠΕΧΩΔΕ - Γεν. Δ/νση Περιβάλλοντος/ΕΥΔΕ με το οποίο γνωστοποιείται ότι για το χείμαρρο Βαθύρεμα δεν απαιτείται η τήρηση διαδικασίας Προκαταρκτικής Περιβαλλοντικής Εκτίμησης και Αξιολόγησης καθώς και η εκπόνηση μελέτης περιβαλλοντικών επιπτώσεων εφόσον τηρηθούν αυστηρά οι προϋποθέσεις που τίθενται με το υπόψη έγγραφο.

8. Την αρ.1421/23.4.2003 Απόφαση περί έγκρισης Περιβαλλοντικών Όρων του έργου «Διευθέτηση χειμάρρου Κρήνης στις παρυφές του οικισμού του Δ.Δ. Κρήνης» του Δήμου Οιχαλίας Ν. Τρικάλων.

9. Την αρ. 2795/25.7.2003 Απόφαση περί έγκρισης Περιβαλλοντικών Όρων του έργου «Διευθέτηση χειμάρρου Ζωγράφου βορειοδυτικά του οικισμού του Δ.Δ. Οιχαλίας» του Δήμου Οιχαλίας Ν. Τρικάλων.

10. Το γεγονός ότι δεν έχουν επί του παρόντος κατασκευαστεί τα απαιτούμενα υδραυλικά έργα, για την υλοποίηση των εν λόγω οριστικών οριογραμμών των ρεμάτων.

11. Την αρ. 885/Τυ/πε/2.3.2004 Δ.Δ.Ε.- Περιφέρειας Θεσσαλίας Απόφαση Επικύρωσης οριοθέτησης των ρεμάτων Κρήνης - Ζωγράφου - Βαθύρεμα Δήμου Οιχαλίας.

12. Το αρ. 34878/19.4.2004 έγγραφο της Δ/νσης Προγραμματισμού Παραγωγής του Υπουργείου Εσωτερικών Δημόσιας Διοίκησης και Αποκέντρωσης με το οποίο διεγράφη η απόφαση της παραπάνω παρ. 12, λόγω αλλαγής Γενικού Γραμματέα Περιφέρειας Θεσσαλίας κατά τον χρόνο δημοσίευσής της στο ΦΕΚ και ως εκ τούτο δεν δημοσιεύτηκε προκειμένου να καταστεί ισχυρά.

13. Την αρ. 5742/4.9.2003 απόφαση του Γ. Γ. Περιφέρειας Θεσσαλίας «Εξουσιοδότηση Προϊσταμένου Δ.Δ.Ε. Περιφέρειας Θεσσαλίας για υπογραφή εγγράφων κ.τλ.», αποφασίζουμε:

1. Αίρουμε την ισχύ της απόφασης με αρ. πρ. 885/Τυ/πε/2.3.2004.

2. Επικυρώνουμε τις οριογραμμές των ρεμάτων Κρήνης- Ζωγράφου - Βαθύρεμα Δήμου Οιχαλίας Νομού Τρικάλων, όπως αυτές καθορίστηκαν από την Δ/νση Τεχνικών Υπηρεσιών της Νομαρχιακής Αυτοδιοίκησης Ν. Τρικάλων και φαίνονται στο τοπογραφικό διάγραμμα.


Η απόφαση αυτή να δημοσιευθεί στην Εφημερίδα της Κυβερνήσεως.

Λάρισα, 10 Μαΐου 2004

Ο Γενικός Γραμματέας Περιφέρειας
ΦΩΤΗΣ ΓΚΟΥΠΑΣ

ΤΙΤΛΟΣ : "ΟΡΙΟΘΕΤΗΣΗ ΧΕΙΜΑΡΟΥ ΚΡΗΝΗΣ ΣΤΙΣ ΠΑΡΥΦΕΣ ΤΟΥ ΟΙΚΙΣΜΟΥ"

ΚΛΙΜΑΚΑ: 1:5000

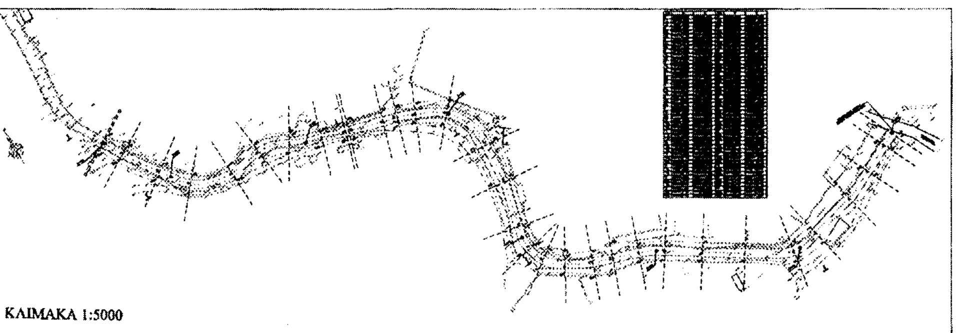


ΤΡΙΚΑΛΑ 6/2/2004
Ο ΣΥΝΤΑΞΑΣ

INFOTERRA Ο.Ε.
ΕΤΑΙΡΕΙΑ ΜΕΛΕΤΩΝ

ΤΡΙΚΑΛΑ 10/2/2004
ΕΛΕΓΧΘΗΚΕ ΩΣ ΠΡΟΣ ΤΗΝ ΑΚΡΙΒΕΙΑ ΤΟΥ ΤΟΠΟΓΡΑΦΙΚΟΥ ΔΙΑΓΡΑΜΜΑΤΟΣ ΚΑΙ ΚΑΘΟΡΙΖΟΝΤΑΙ ΟΙ ΟΡΙΟΓΡΑΜΜΕΣ ΤΟΥ ΥΔΑΤΟΡΕΜΜΑΤΟΣ


Θ. ΜΠΕΚΑΣ
ΤΟΠ. ΜΗΧ. ΜΕ Α'β

ΤΡΙΚΑΛΑ / /2004
ΘΕΩΡΗΘΗΚΕ
Ο Δ/ΝΤΗΣ Τ.Υ.

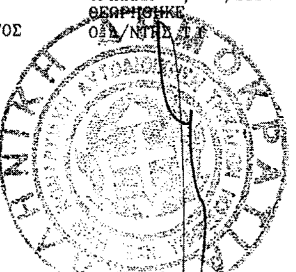

ΝΙΚ. ΛΕΓΚΑΣ
ΠΟΛ. ΜΗΧ. ΜΕ Α'β


ΕΠΙΚΥΡΩΝΕΤΑΙ
ΜΕ ΤΗΝ ΑΡ. Σ1064/Ιν ΑΠΟΦΑΣΗ
ΤΟΥ Γ.Γ. ΘΕΣΣΑΛΙΑΣ
ΛΑΡΙΣΣΑ 10/5/2004
Ο ΠΡΟΙΣΤΑΜΕΝΟΣ Δ.Δ.Ε. ΠΕΡΙΦ. ΘΕΣΣΑΛΙΑΣ

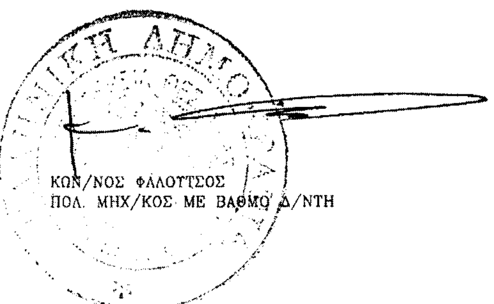


ΚΩΝ/ΝΟΣ ΦΛΑΟΥΤΣΟΣ
ΠΟΛ. ΜΗΧ/ΚΟΣ ΜΕ ΒΑΘΜΟ Δ/ΝΤΗ

ΤΙΤΛΟΣ : "ΟΡΙΟΘΕΤΗΣΗ ΧΕΙΜΑΡΟΥ ΒΑΘΥΡΕΜΑ ΑΝΑΤΟΛΙΚΑ ΤΟΥ ΟΙΚΙΣΜΟΥ ΤΟΥ Δ.Δ. ΟΙΧΑΛΙΑΣ"

ΚΛΙΜΑΚΑ: 1:5000

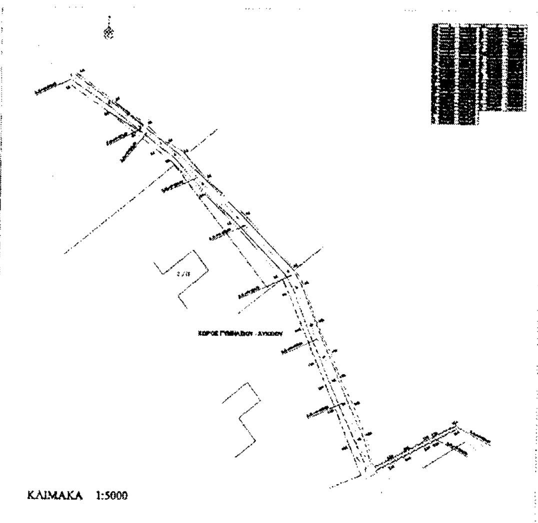

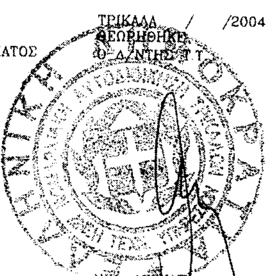

ΤΡΙΚΑΛΑ 6/2/2004
Ο ΣΥΝΤΑΞΑΣ

INFOTERRA Ο.Ε.
ΕΤΑΙΡΕΙΑ ΜΕΛΕΤΩΝ


ΤΡΙΚΑΛΑ 10/2/2004
ΕΛΕΓΧΘΗΚΕ ΩΣ ΠΡΟΣ ΤΗΝ ΑΚΡΙΒΕΙΑ ΤΟΥ ΤΟΠΟΓΡΑΦΙΚΟΥ ΔΙΑΓΡΑΜΜΑΤΟΣ ΚΑΙ ΚΑΘΟΡΙΖΟΝΤΑΙ ΟΙ ΟΡΙΟΓΡΑΜΜΕΣ ΤΟΥ ΥΔΑΤΟΡΕΜΜΑΤΟΣ

Θ. ΜΠΕΚΑΣ
ΤΟΠ. ΜΗΧ. ΜΕ Α'β

ΤΡΙΚΑΛΑ / /2004
ΘΕΩΡΗΘΗΚΕ
Ο Δ/ΝΤΗΣ Τ.Υ.

ΝΙΚ. ΛΕΓΚΑΣ
ΠΟΛ. ΜΗΧ. ΜΕ Α'β

ΕΠΙΚΥΡΩΝΕΤΑΙ
ΜΕ ΤΗΝ ΑΡ. 1067/Τ.Υ. ΑΠΟΦΑΣΗ
ΤΟΥ Γ.Γ. ΘΕΣΣΑΛΙΑΣ
ΛΑΡΙΣΣΑ 10/3/2004
Ο ΠΡΟΙΣΤΑΜΕΝΟΣ Δ.Δ.Ε. ΠΕΡΙΦ. ΘΕΣΣΑΛΙΑΣ

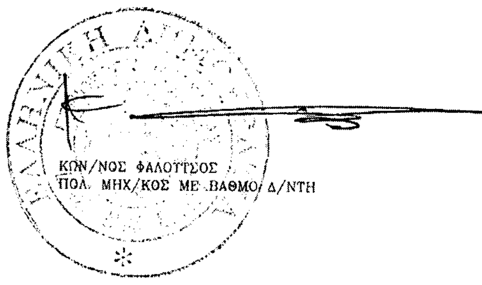


ΚΩΝ/ΝΟΣ ΦΑΛΟΥΤΣΟΣ
ΠΟΛ. ΜΗΧ/ΚΟΣ ΜΕ ΒΑΘΜΟ Δ/ΝΤΗ

Για τεχνικούς λόγους στο σχεδιάγραμμα έγινε σμίκρυνση κατά ποσοστό 96%

ΤΙΤΛΟΣ : "ΟΡΙΟΘΕΤΗΣΗ ΧΕΙΜΑΡΟΥ ΖΩΓΡΑΦΟΥ ΒΟΡΕΙΟΔΥΤΙΚΑ ΤΟΥ ΟΙΚΙΣΜΟΥ ΤΟΥ Δ.Δ. ΟΙΧΑΛΙΑΣ"


ΚΛΙΜΑΚΑ: 1:5000

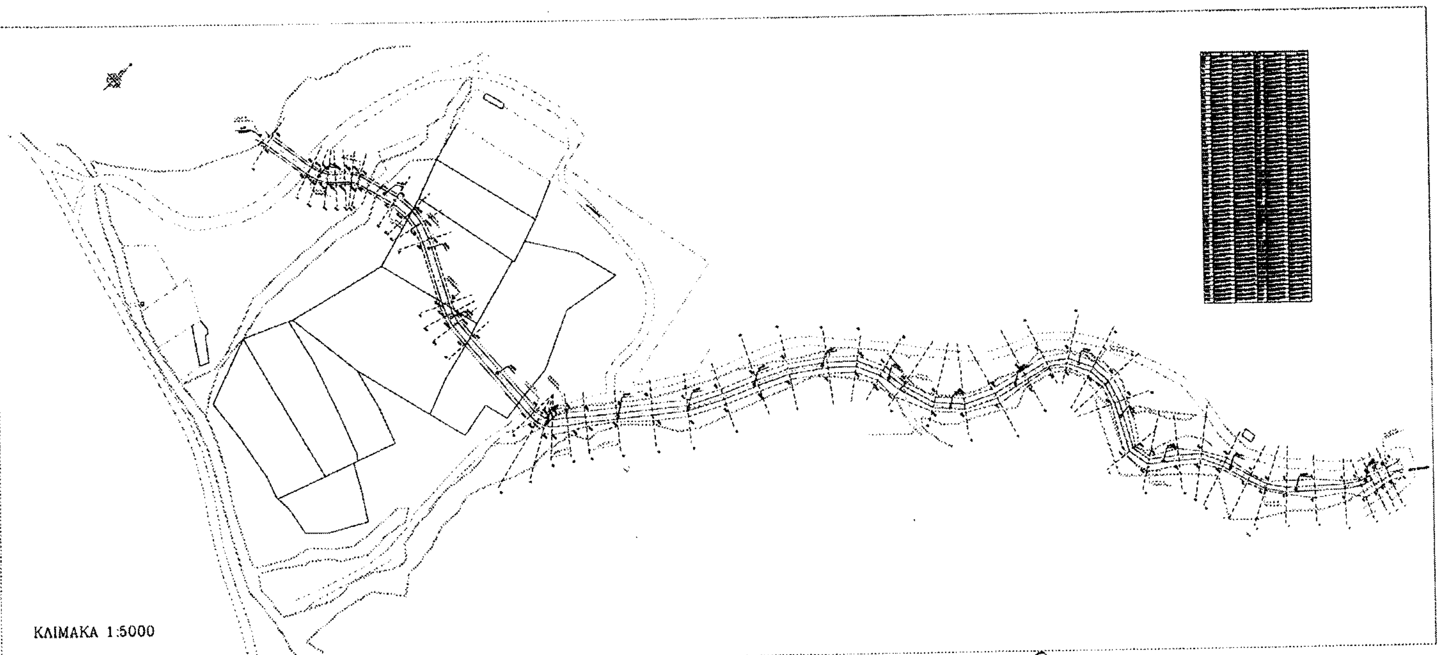

ΤΡΙΚΑΛΑ 6/2/2004
Ο ΣΥΝΤΑΞΑΣ
INFOTERRA Ο.Ε.
ΕΤΑΙΡΕΙΑ ΜΕΛΕΤΩΝ

ΤΡΙΚΑΛΑ 10/2/2004
ΕΛΕΓΧΘΗΚΕ ΩΣ ΠΡΟΣ ΤΗΝ ΑΚΡΙΒΕΙΑ ΤΟΥ ΤΟΠΟΓΡΑΦΙΚΟΥ ΔΙΑΓΡΑΜΜΑΤΟΣ ΚΑΙ ΚΑΘΟΡΙΖΟΝΤΑΙ ΟΙ ΟΡΙΟΓΡΑΜΜΕΣ ΤΟΥ ΥΔΑΤΟΡΕΜΜΑΤΟΣ
Θ. ΜΠΕΚΑΣ
ΤΟΠ. ΜΗΧ. ΜΕ Α'β

ΤΡΙΚΑΛΑ / /2004
ΘΕΩΡΗΘΗΚΕ
Ο Δ/ΝΤΗΣ Τ.Τ.
ΝΙΚ. ΛΕΓΚΑΣ
ΠΟΛ. ΜΗΧ. ΜΕ Α'β

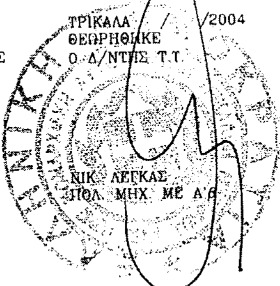

ΕΠΙΚΥΡΩΝΕΤΑΙ
ΜΕ ΤΗΝ ΑΡ. 1607/ΤΥ ΑΠΟΦΑΣΗ
ΤΟΥ Γ.Γ. ΘΕΣΣΑΛΙΑΣ
ΛΑΡΙΣΑ 10/5/2004
Ο ΠΡΟΪΣΤΑΜΕΝΟΣ Τ.Δ.Ε. ΠΕΡΙΦ. ΘΕΣΣΑΛΙΑΣ
ΚΩΝ/ΝΟΣ ΦΑΛΟΥΤΣΟΣ
ΠΟΛ. ΜΗΧ/ΚΟΣ ΜΕ ΒΑΘΜΟ Α/ΝΤΗ

Αριθ. 1720 (2)

Μερική ανάκληση κήρυξης αναδασωτέας Δασικής μορφής έκτασης εμβαδού 3.800 στρ., στη θέση «Χάλακας», Δήμου Μήλου, της Νήσου Μήλου.

Ο ΓΕΝΙΚΟΣ ΓΡΑΜΜΑΤΕΑΣ
ΠΕΡΙΦΕΡΕΙΑΣ ΝΟΤΙΟΥ ΑΙΓΑΙΟΥ

Έχοντας υπόψη:

1. Τις διατάξεις του Ν. 2503/1997 (ΦΕΚ 107/τ.Α΄/30.5.1997) «Διοίκηση, οργάνωση, στελέχωση της Περιφέρειας. ρύθμιση θεμάτων για την τοπική αυτοδιοίκηση και άλλες διατάξεις».

2. Την αρ. 4699/Α΄/29.8.1997 απόφασή μας, που αφορά τη μεταβίβαση δικαιώματος υπογραφής.

3. Τις διατάξεις του Ν. 998/1979 «Περί προστασίας των δασών και των δασικών εν γένει εκτάσεων της Χώρας», (ΦΕΚ 289/τ.Α΄/29.12.1979) και ειδικότερα των αρ. 38 και 44.

4. Την αρ. 160417/1180/8.7.1980 εγκύκλιο του Υπουργείου Γεωργίας «Οδηγίες για τις αναδασωτέες εκτάσεις».

5. Την αρ. 60/1988 γνωμοδότηση Ν.Υ.Δ., σύμφωνα με την οποία είναι δυνατή η ανάκληση απόφασης περί κήρυξης αναδασωτέας κατά τις γενικές αρχές του διοικητικού δικαίου, όταν η έκδοσή της στηρίζεται σε πλάνη περί τα πραγματικά περιστατικά.

6. Την αρ. 838/2002 απόφαση του Ε΄ Τμήματος ΣτΕ, που μας κοινοποιήθηκε με το αρ. πρ. 105204/2793/31.7.2003 έγγραφο του Υπουργείου Γεωργίας.

7. Την αρ. 87234/7539/3.9.1997 εγκύκλιο διαταγή του Υπουργού Γεωργίας και τις μνημονευόμενες σε αυτήν αρ. 3811/1987 και 3413/1989 αποφάσεις του ΣτΕ, σύμφωνα με τις οποίες ανακαλούνται οι σχετικές αποφάσεις αναδάσωσης, όταν ανατρέπεται η αιτιολογική τους βάση (εκτάσεις μη δασικές)

8. Την αρ. 2729/25.9.1978 (ΦΕΚ 559/τ.Δ΄/31.10.1978) απόφαση της Δ/νσης Δασών Ν. Κυκλάδων περί «Κήρυξης αναδασωτέας έκτασης 3.800 στρ. στη θέση «Χάλακας», Δήμου Μήλου, της Νήσου Μήλου».

9. Την αρ. 6686οικ/13.12.2002 Δήλωση και την αρ. πρ. 2459οικ/4.6.2003 συμπληρωματική Δήλωση Δημοσίου για τις Δασικές και χορτολιβαδικές εκτάσεις ΟΤΑ Μήλου στα πλαίσια των διαδικασιών του Εθνικού Κτηματολογίου.

10. Την από 22.9.2003 εισήγηση του Τμήματος Δασικών Χαρτογραφήσεων της Υπηρεσίας μας, που αναφέρεται στο διαχρονικώς αναγνωρίσιμο αγροτικό χαρακτήρα των εν λόγω εκτάσεων.

11. Το αρ. 203/11.5.2004 έγγραφο του Δικαστικού Γραφείου Σύρου.

12. Την 4198/23.9.2003 σύμφωνη γνώμη της Δ/νσης Δασών Περιφέρειας Ν. Αιγαίου, αποφασίζουμε:

ΤΗΝ ΜΕΡΙΚΗ ΑΝΑΚΛΗΣΗ της κήρυξης αναδασωτέας Δασικής μορφής έκτασης, συνολικού εμβαδού 158,22 στρ. επί συνόλου 3.800 στρ., στη θέση «Χάλακας», Δήμου Μήλου, της Νήσου Μήλου, όπως αυτή απεικονίζεται στο συνημμένο τοπογραφικό διάγραμμα κλίμακας 1:20.000, το οποίο αποτελεί αναπόσπαστο μέρος της απόφασης αυτής, όπως αυτή συντίθεται από τα επιμέρους τμήματα, με το αιτιολογικό της πλάνης περί των πραγματικών περιστατικών, αφού αυτά ουδέποτε στο παρελθόν συγκέντρωναν, αλλά ούτε και σήμερα συγκεντρώνουν τα εννοιολογικά χαρακτηριστικά της δασικής έκτασης, ενώ αντίθετα, αυτά αναγνωρίζονται ως αγροτικής μορφής.

Η απόφαση αυτή να δημοσιευθεί στην Εφημερίδα της Κυβερνήσεως.

Ερμούπολη, 12 Μαΐου 2004

Ο Γενικός Γραμματέας Περιφέρειας
ΧΑΡΑΛΑΜΠΟΣ ΚΟΚΚΙΝΟΣ

ΕΛΛΗΝΙΚΗ ΔΗΜΟΚΡΑΤΙΑ
ΠΕΡΙΦΕΡΕΙΑ ΝΟΤΙΟΥ ΑΙΓΑΙΟΥ
Δ/ΝΣΗ ΔΑΣΩΝ Ν. ΚΥΚΛΑΔΩΝ

ΥΠΟΜΝΗΜΑ

- ΑΚΤΟΓΡΑΜΜΗ
- ΧΩΡΟΣΤΑΘΜΙΚΕΣ
- ΡΕΜΑΤΑ
- ΔΡΟΜΟΙ
- ΒΡΑΧΙΑ
- ΑΝΑΔΑΣΩΤΕΑ ΕΚΤΑΣΗ
- ΑΓΡΟΤΙΚΕΣ ΕΚΤΑΣΕΙΣ ΕΝΤΟΣ ΤΗΣ ΑΝΑΔΑΣΩΤΕΑΣ ΠΕΡΙΟΧΗΣ

Ερμούπολη ,22-09-2003

ΟΙ ΣΥΝΤΑΚΤΕΣ

ΒΑΪΑ ΚΑΡΑΧΛΕ ΔΑΣΟΛΟΓΟΣ | ΧΡΙΣΤΙΝΑ ΚΟΝΤΟΥ ΔΑΣΟΛΟΓΟΣ | ΓΕΩΡΓΙΟΣ ΚΥΡΟΣ ΔΑΣΟΛΟΓΟΣ

ΘΕΩΡΗΘΗΚΕ
Και συνοδεύει την αρ.πρ. 1720/2004 απόφασή μας

Ερμούπολη, 12 - 05 - 2004

Ο Γ. Γ. ΠΕΡΙΦΕΡΕΙΑΣ Ν. ΑΙΓΑΙΟΥ


Ο Δ/ΝΤΗΣ ΔΑΣΩΝ α.α.

ΧΑΡΑΛΑΜΠΟΣ ΚΟΚΚΙΝΟΣ

ΕΥΑΓΓΕΛΟΣ ΓΚΟΥΝΤΟΥΦΑΣ
ΔΑΣΟΛΟΓΟΣ



ΑΠΟΣΠΑΣΜΑΤΑ ΤΟΠΟΓΡΑΦΙΚΩΝ ΠΙΝΑΚΙΔΩΝ Γ.Υ.Σ
ΑΡΙΘΜΟΙ ΦΥΛΛΩΝ ΧΑΡΤΩΝ :7571/5,7571/6, 7571/7, 7571/8, 7581/1, 7581/2
ΚΛΙΜΑΚΑ 1: 20.000

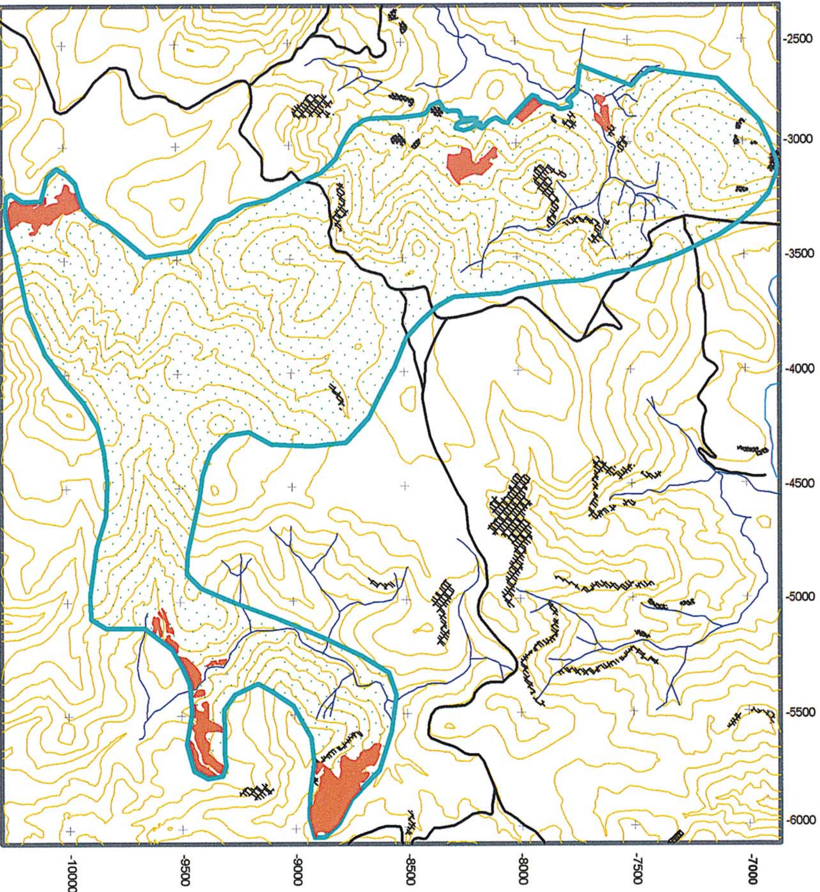

Αριθ. ΧΟΠ 945 (3)

Τροποποίηση ρυμοτομικού σχεδίου πόλης Ρόδου, στο Ο.Τ. 442.

Ο ΝΟΜΑΡΧΗΣ ΔΩΔΕΚΑΝΗΣΟΥ

Έχοντας υπόψη:

1. Τις διατάξεις της 17.7.1923 (ΦΕΚ 228Α/16.8.1923) «Περί σχεδίων πόλεων κ.λπ.».

2. Τις διατάξεις του Ν.Δ. 690/1948 «Περί συμπληρώσεως των περί σχεδίων πόλεων διατάξεων».

3. Τις διατάξεις του άρθρου 1 του Ν.Δ. 691/1948 (ΦΕΚ 134Α).

4. Την υπ' αριθμ. ΧΟΠ/ΕΠΑ 25/22.3.1994 απόφαση Νομάρχη Δωδ/σου με θέμα «Έγκριση Πολεοδομικής Μελέτης Αναθεώρησης εγκεκριμένου σχεδίου πόλεως Ρόδου».

5. Τις διατάξεις τσο Οικιστικού Νόμου 1337/ΦΕΚ 33Α/ 14.3.1983.

6. Την υπ' αριθμ. πρωτ. 137/8.1.2003 απόφαση Νομάρχη Δωδ/σου.

7. Την υπ' αριθμ. 62/2002 απόφαση του 2ου πρακτικού της 20.2.2002 απόφαση του Δημοτικού Συμβουλίου Ρόδου.

8. Την γνωμοδότηση Θέμα 6ο της 1ης Συνεδρίασης της 5.2.2004 του Σ.Χ.Ο.Π. Ν.Α. Δωδ/σου.

9. Το γεγονός ότι από την απόφαση αυτή δεν επιβαρύνεται οικονομικά το Δημόσιο και ο Δήμος, αποφασίζουμε:

Εγκρίνεται η τροποποίηση του Ρυμοτομικού σχεδίου πόλης Ρόδου στο Ο.Τ. 442 αυτού. Με την τροποποίηση αυτή γίνεται αναδιάταξη των χώρων του Ο.Τ. 442 και ο διαχωρισμός του σε δύο χρήσεις, η μια «ως σχολικός χώρος» και η δεύτερη «ως χώρος κοινής ωφέλειας», όπως φαίνεται στο συνημμένο στην απόφασή μας αυτή διάγραμμα σε κλίμακα 1:1.000.

Η απόφαση αυτή να δημοσιευθεί στην Εφημερίδα της Κυβερνήσεως.

Ρόδος, 6 Μαΐου 2004

Ο Νομάρχης κ.α.α.
Ο Βοηθός Νομάρχη
ΣΤΑΘΗΣ ΚΟΥΣΟΥΡΝΑΣ

ΕΛΛΗΝΙΚΗ ΔΗΜΟΚΡΑΤΙΑ

ΥΠΟΥΡΓΕΙΟ ΕΣΩΤΕΡΙΚΩΝ

ΔΗΜΟΣ ΡΟΔΙΩΝ

ΔΙΕΥΘΥΝΣΗ ΠΟΛΕΟΔΟΜΙΑΣ

ΤΜΗΜΑ ΠΟΛΕΟΔΟΜΙΚΟΥ ΣΧΕΔΙΑΣΜΟΥ και ΠΡΟΣΤΑΣΙΑΣ ΠΕΡΙΒΑΛΛΟΝΤΟΣ

ΡΥΜΟΤΟΜΙΚΟ ΣΧΕΔΙΟ

ΤΡΟΠΟΠΟΙΗΣΗ ΣΧΕΔΙΟΥ ΠΟΛΗΣ ΣΤΟ Ο.Τ. 442

ΗΜΕΡΟΜΗΝΙΑ : ΦΕΒΡΟΥΑΡΙΟΣ 2004

ΚΛΙΜΑΚΑ : 1 : 1000

ΦΥΛΛΟ : 1

ΣΧΕΔΙΑΣΗ : ΚΑΝΑΤΑΣ ΑΘΑΝΑΣΙΟΣ

ΣΥΝΤΑΞΗ : ΚΑΝΑΤΑΣ ΑΘΑΝΑΣΙΟΣ

ΘΕΩΡΗΣΗ : ΙΩΑΝΝΗΣ ΠΑΠΑΧΡΙΣΤΟΔΟΥΛΟΥ


ΕΓΚΡΙΣΗ :

Ο.Τ.438 — Ο.Τ.431 — Ο.Τ.441 — Ο.Τ.442 — Ο.Τ.443α — Ο.Τ.443 — Ο.Τ.454 — Κ.Χ.

σχολικος χωρος — χωρος κοινωφελων λειτουργιων — Χωρος Θρησκευτικου σταθμου — 2/Π

Μ.Γ.(243) — Μ.Γ.(225) — Μ.Γ.(226) — Μ.Γ.(227)

ΕΘΝΙΚΟ ΤΥΠΟΓΡΑΦΕΙΟ
Για τεχνικούς λόγους στο σχεδιάγραμμα έγινε σμίκρυνση κατά ποσοστό 78%

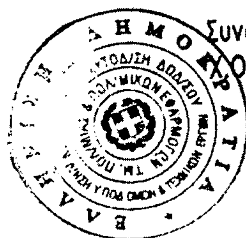

Συνοδεύει τη υπ' αριθμ. Πρωτοκόλλου
Χ.Ο.Π. 945/2004 . απόφαση Νομάρχη Δωδ/σου

ΧΡΗΣΤΟΣ ΣΤΕΦΑΝΟΠΟΥΛΟΣ
Τοπογράφος - Αρχιτέκτων Μηχανικός